


PIKARAITIOREITTIIEN LINJAUS JA RAKENTAMINEN TUOMARINKARTANOSSA, PRO TUOMARINKYLÄ- LIIKKEEN EHDOTUS

MITTAKAAVA 1:500 (A3-PRINTTI)

10.02.2019

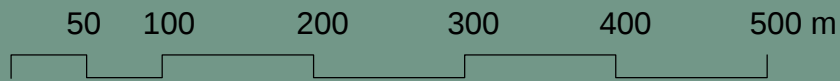

RATSASTUSTIE,
oleva tai kaavoitettu

RAKENTAMISALUEET

Asuntovaltainen alue A4
korttelitehokkuus pääosin alle 0,4

Asuntovaltainen alue A3
korttelitehokkuus pääosin 0,4-1,2
voi olla perustellusti korkeampikin

Asumatoimialue A2
korttelihakkuus pääosin 1,0 - 2,0
voi olla perustellusti korkeampikin

Lähikeskusta C3
korttelitehokkuus
määrittelemätön

Asuntovaltainen alue A4

Köyhänmiehenpelto

Navettahaka

viherpelto
kisa-P

kisa-P

Riihipelto

viherpelto
kisa-P

KOIRA-
KESKUS

Uusipelto

Vanha Riihipelto

Tiet erottavat asutuksen ratsastus- ja koirakeskuksesta.
Helsinkipuistoon kuuluva suojeltu kartanoalue (RKY) jää julkiseksi viher- ja virkistysalueeksi eikä muutu kortteleiden pihapiiriiksi

Lystikukkula

Siliuksenmäki

Metsolan koulu

Asuntovaltainen alue A4

~~EI PIKARAITIOTIETÄ PELLOLLE,
VAAN RUNKOLINJA 560:n REITILLE
ASUTUSTA PALVELEMAAN~~